

COMUNE DI CROTONE

R.U.P.: Elisabetta Antonia Dominijanni
Struttura: Vincenzo Filice - Maria Dragonetti



MINISTERO PER I BENI E LE ATTIVITA' CULTURALI
DIREZIONE REGIONALE PER I BENI CULTURALI E PAESAGGISTICI DELLA CALABRIA
Soprintendenza per i Beni Archeologici della Calabria

Direttore Regionale: Francesco Prosperetti
Soprintendente Beni Architettonici e Paesaggistici: Luciano Garella
Soprintendente Regionale Beni Archeologici: Simonetta Bonomi
Direttore Archeologo: Domenico Marino

CASTELLO CARLO V

CROTONE: NUOVO MUSEO ARCHEOLOGICO NAZIONALE NEL CASTELLO DI CARLO V
progetto definitivo

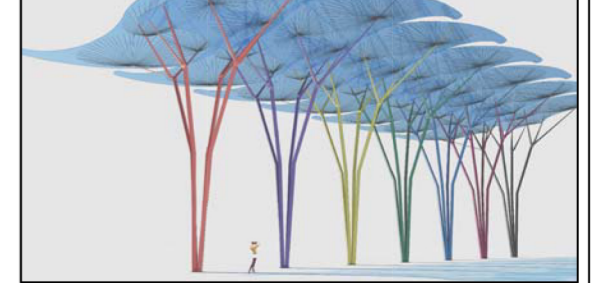


Tavola R 06

REV.1 febbraio/2014

Sezione A-A'

scala 1:250

Progettista e coordinatore: Marco Dezzi Bardeschi
Rilievo e assistenza tecnica: Maria Adamo
Impianti tecnici speciali e Capitolati: Margherita Catanoso
Strutture: Alessandro Melani
Indagini geologiche: Antonio Baldi
Indagini archeologiche: Chiara Dezzi Bardeschi
Collaboratori prog. architettonico: Laura Gioeni, Giulia Paone, Nicola Lorusso

