

COMUNE DI CROTONE



PON FISR - SICUREZZA PER LO SVILUPPO

Obiettivo Convergenza 2007/2013 - Obiettivo operativo 2.8.B

Linea di Intervento 1 "Sicurezza degli edifici"

REALIZZAZIONE DI UN CAMPO DI CALCIO A 5 CORTICE

"DODD" GABRIELE" NEL COMUNE DI CROTONE,

CON ANNESSO SPOGLIAIO, CLASSE DUSO III

PROGETTO DEFINITIVO ED ESECUTIVO

PROGETTA: GABRIELE D.L. E COORDINATORE SICUREZZA:
ARCH. GIULIA STACCHETTI



Prospetti e sezioni (disegni progettuali e del campo)

Scala 1:50

Elaborato
Tav. A7

DATA: Novembre 2016

IMPORTO COMPLESSIVO: 263.000 euro

RUP: Ing. Gianfranco DE MARTINO

COMUNE DI CROTONE


Il Responsabile del Progetto

Ing. GIULIA STACCHETTI




TIMBRO


Prospetto principale spogliatoio

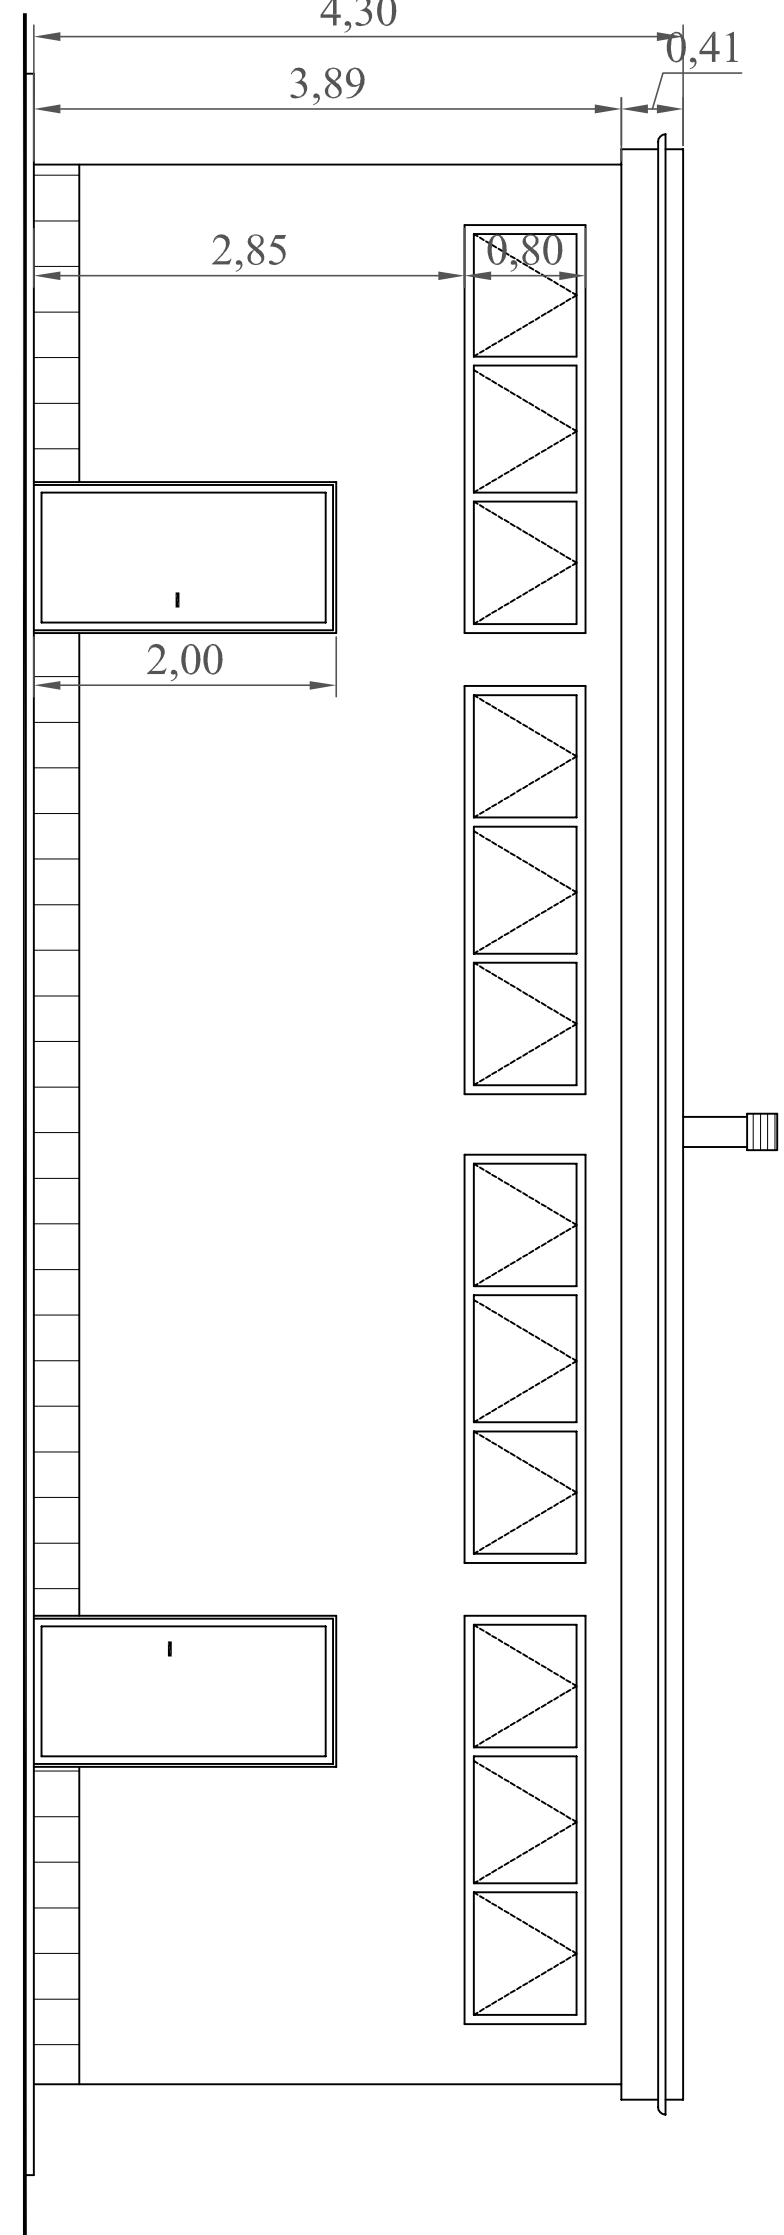


Prospetto secondario

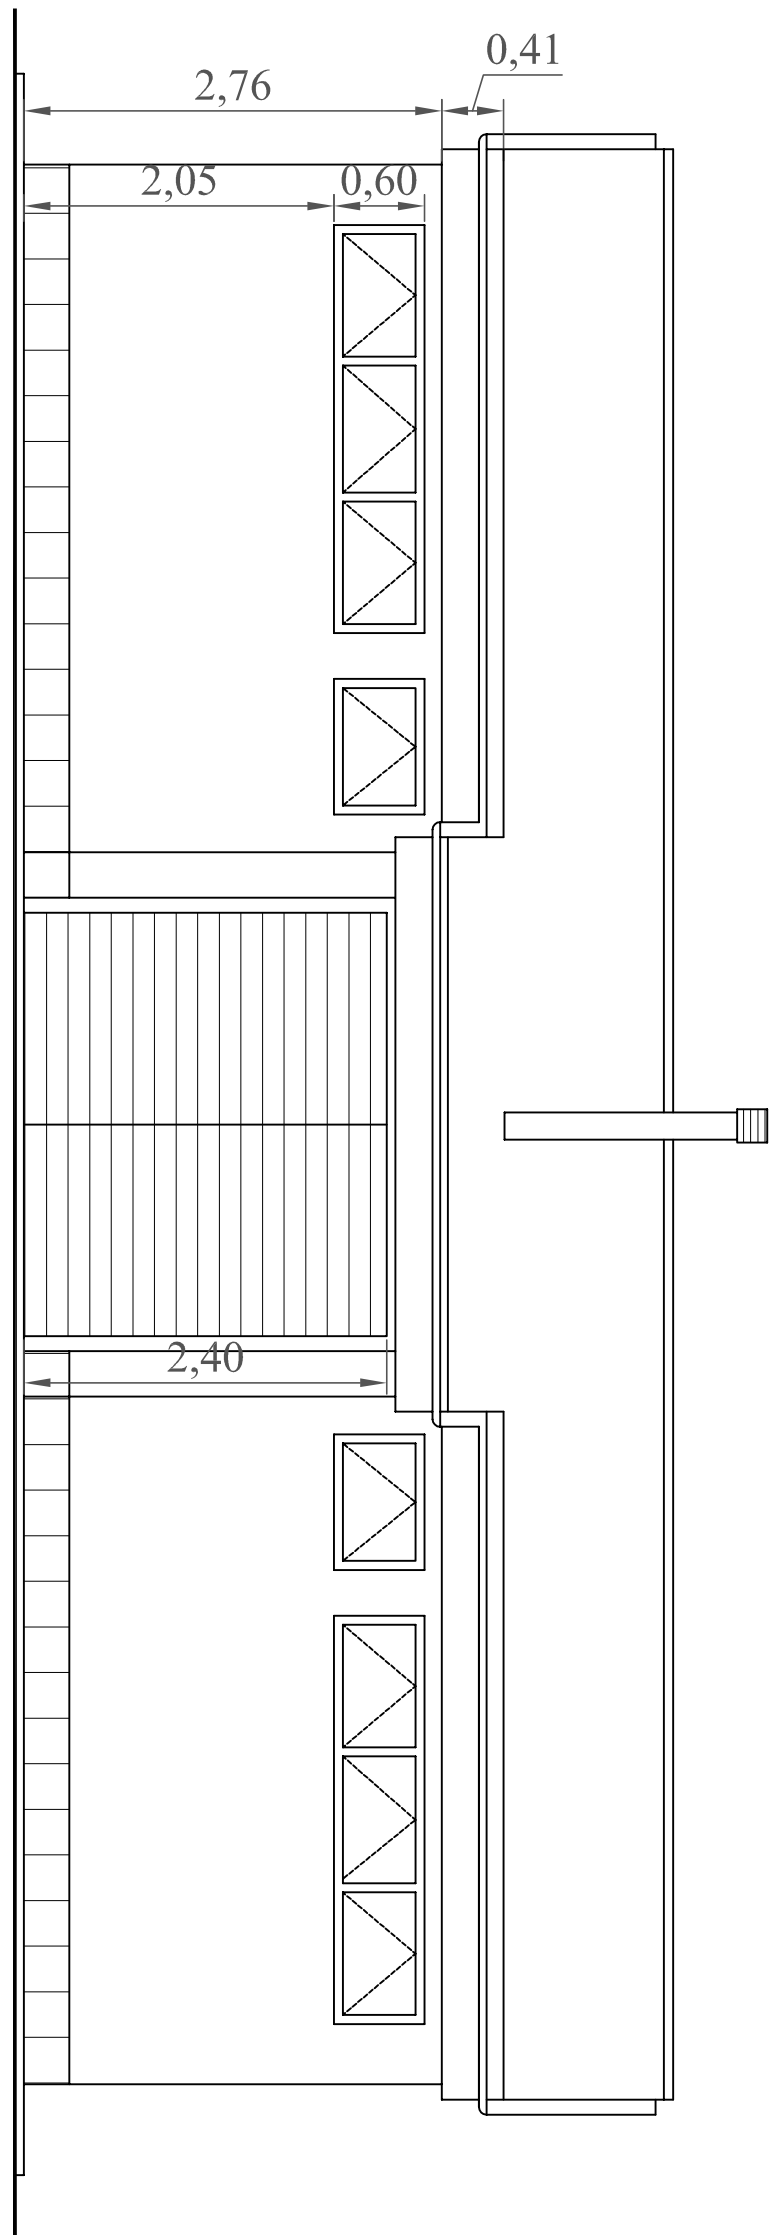


Prospetto secondario spogliatoio

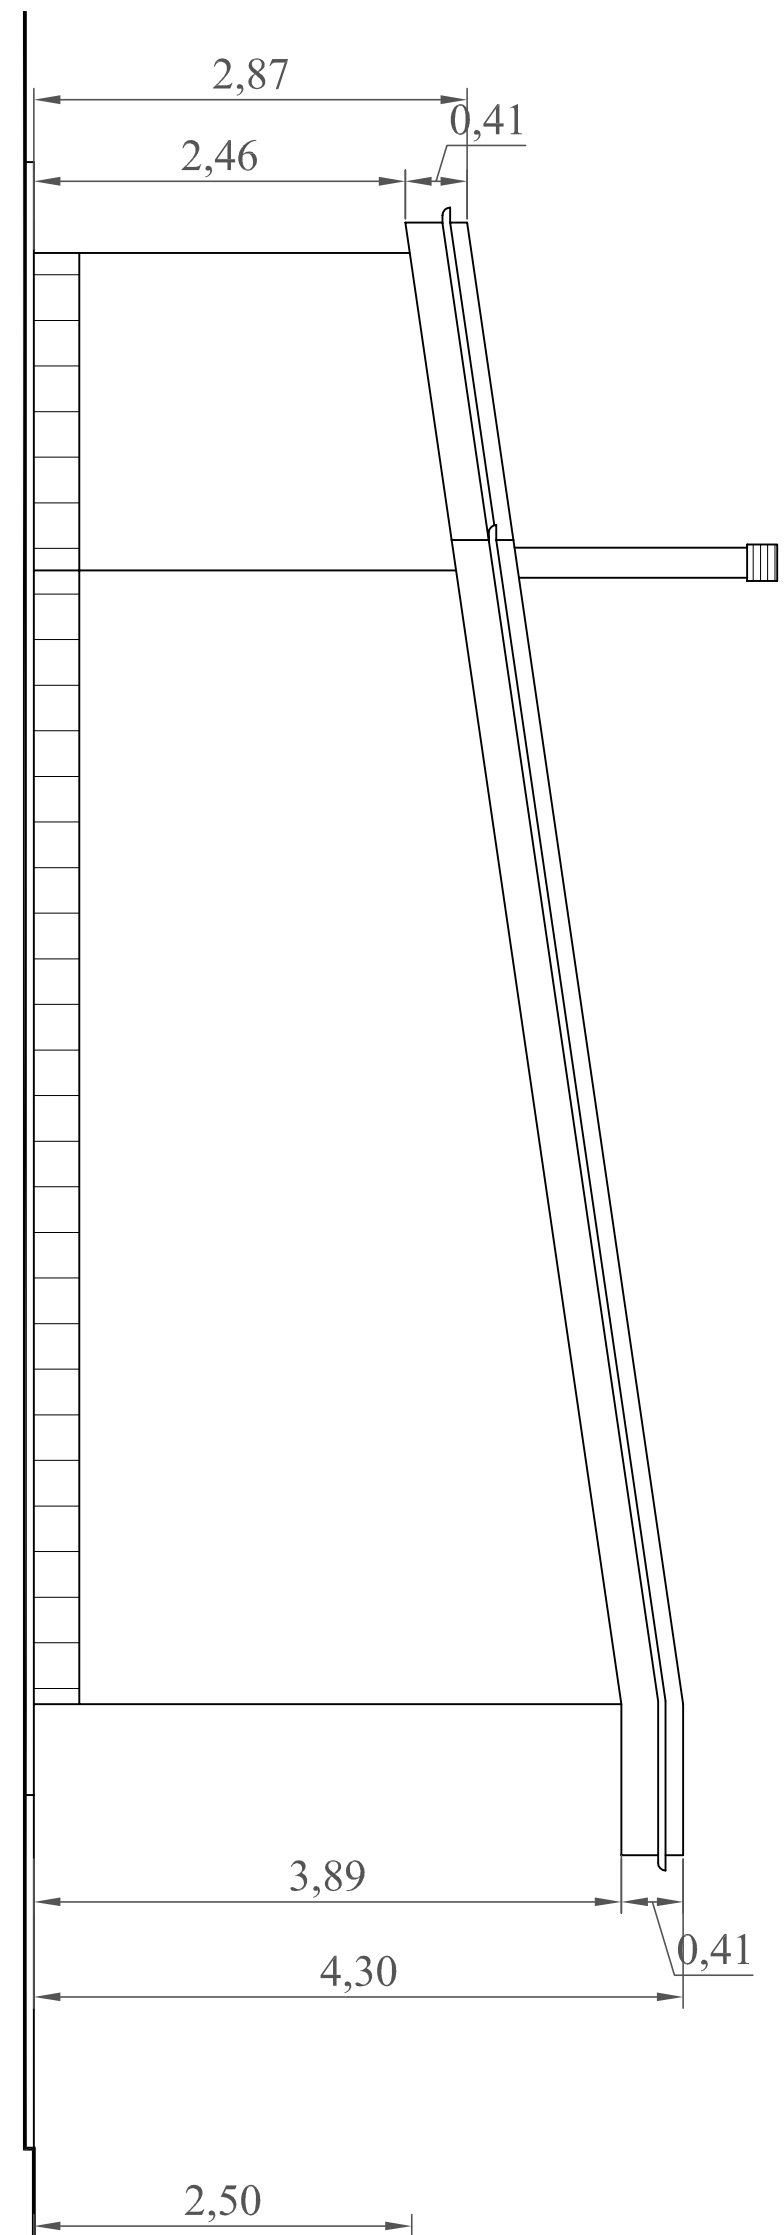


Prospetto laterale spogliatoio e campo outdoor (lato ingresso carrabile)

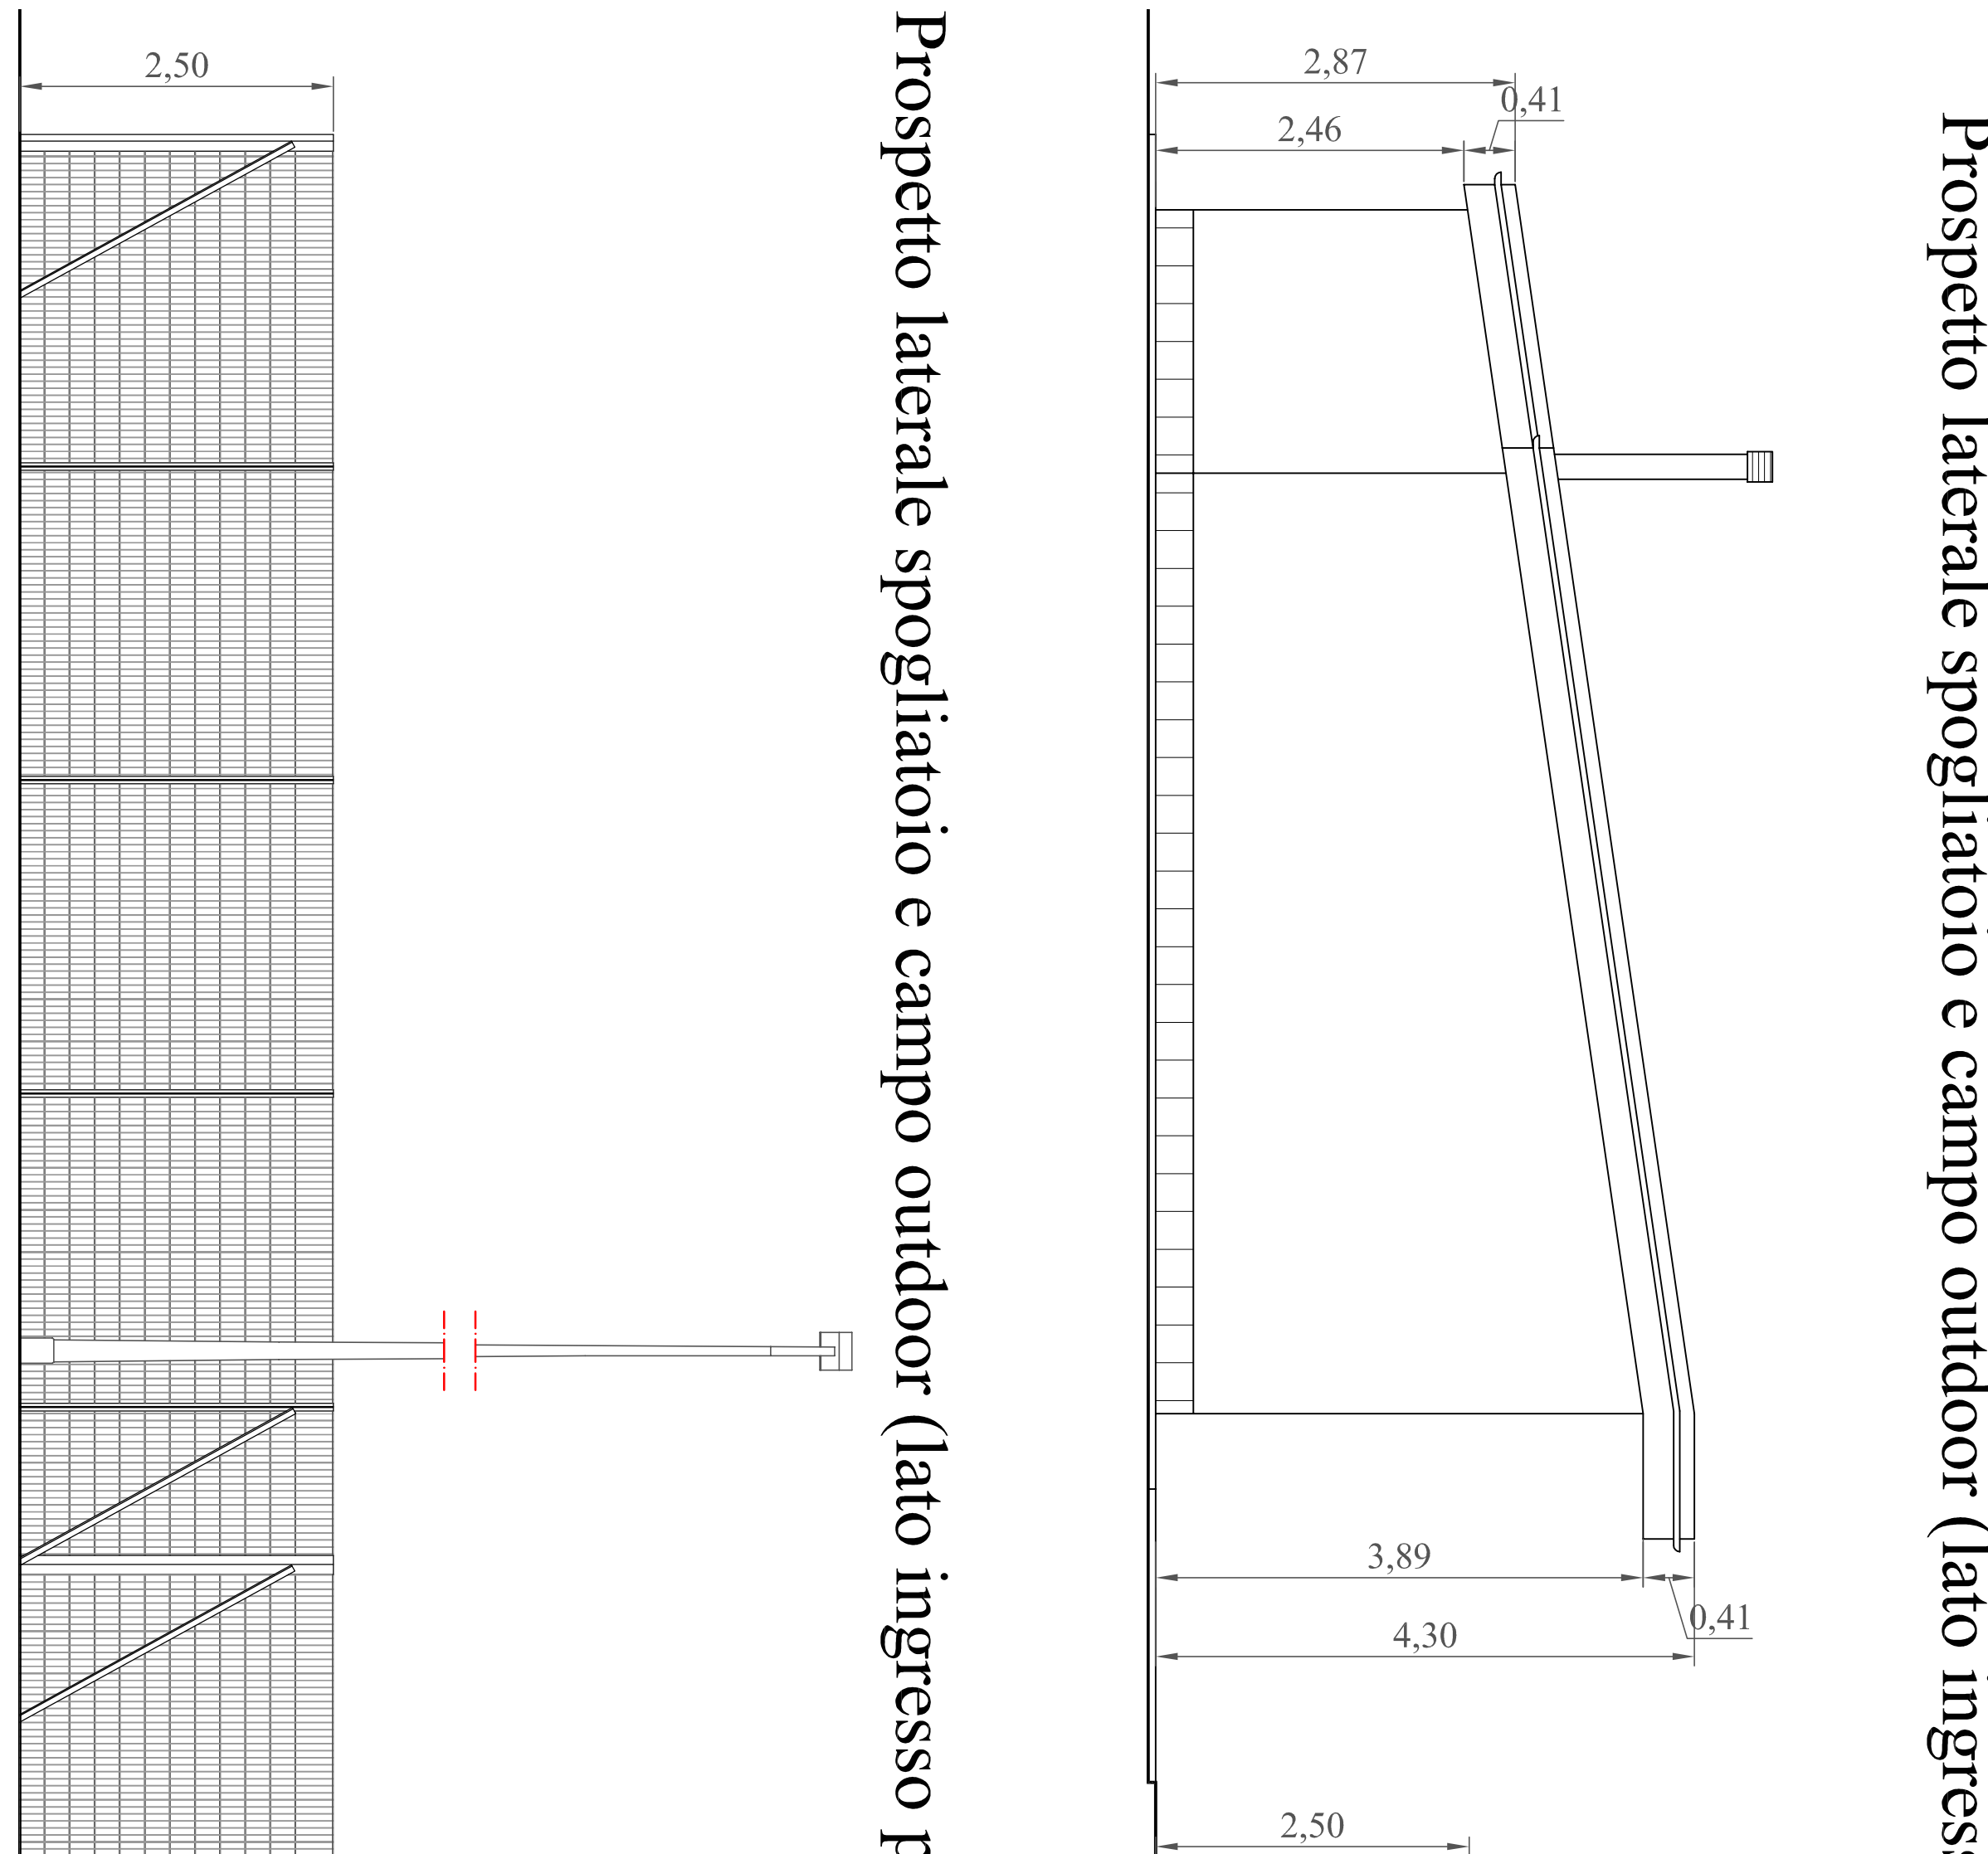

Prospetto laterale spogliatoio e campo outdoor (lato ingresso panchine)

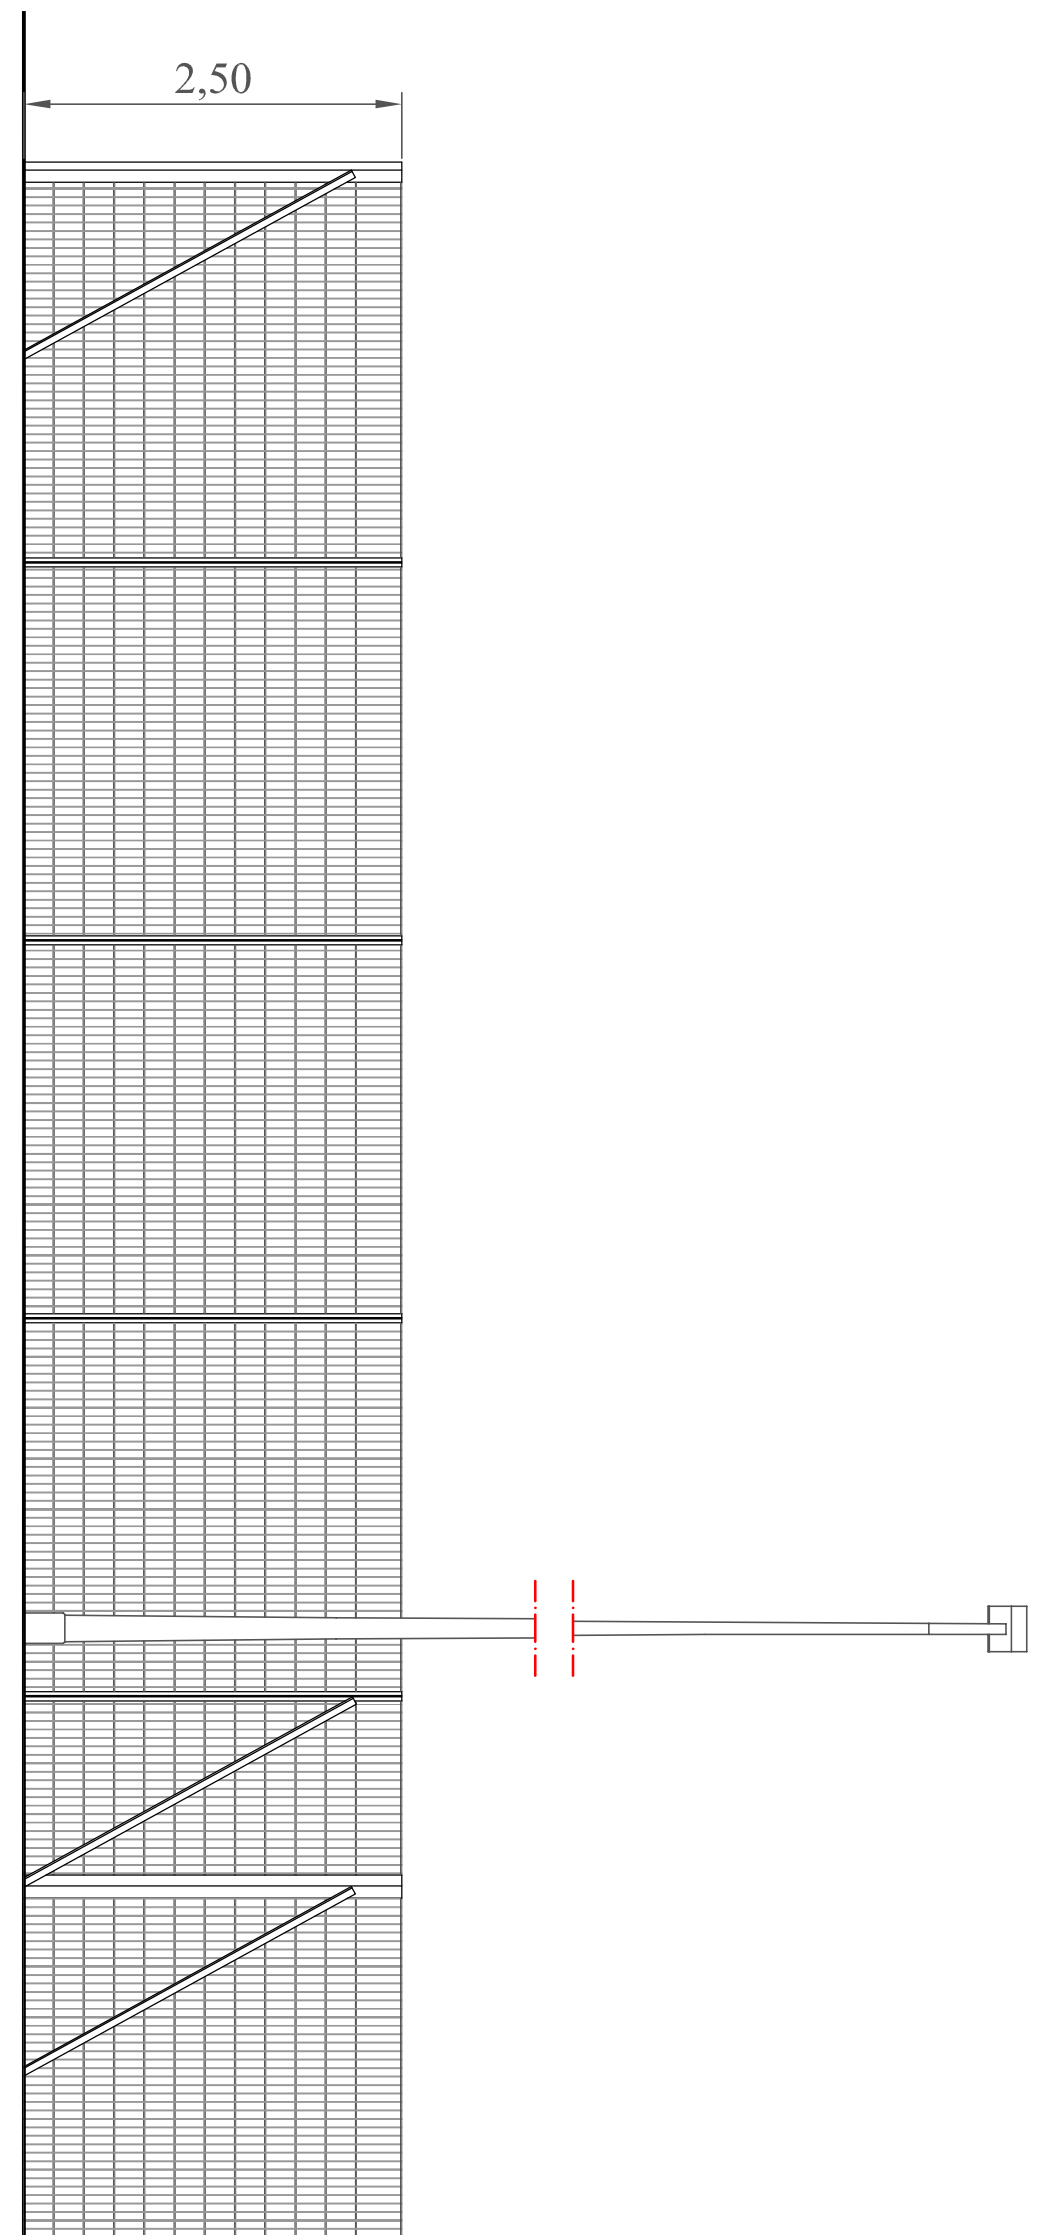

Sezione A-A' spogliatoi e campo outdoor

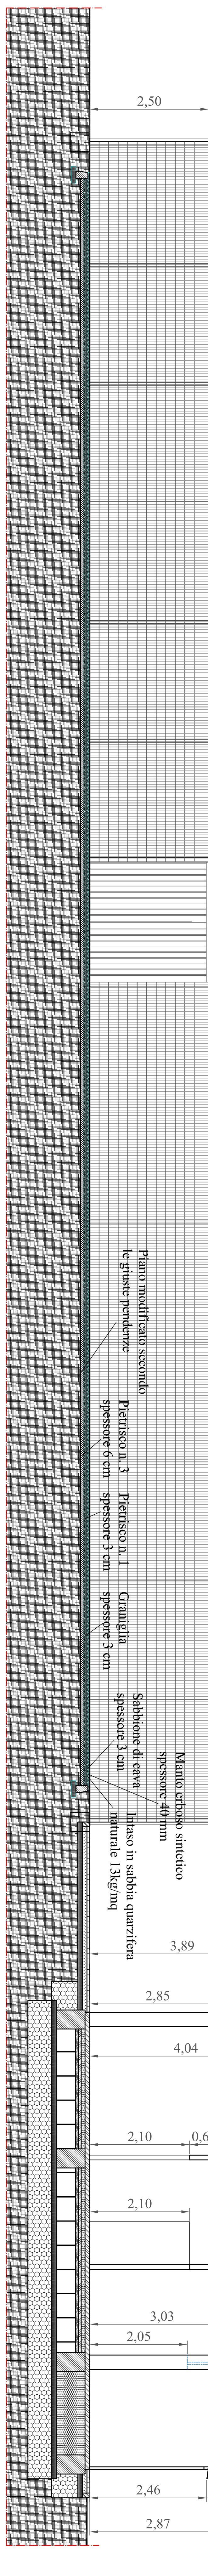

Sezione B-B'

