



ESTRATTO P.R.G.

Scala 1:1000

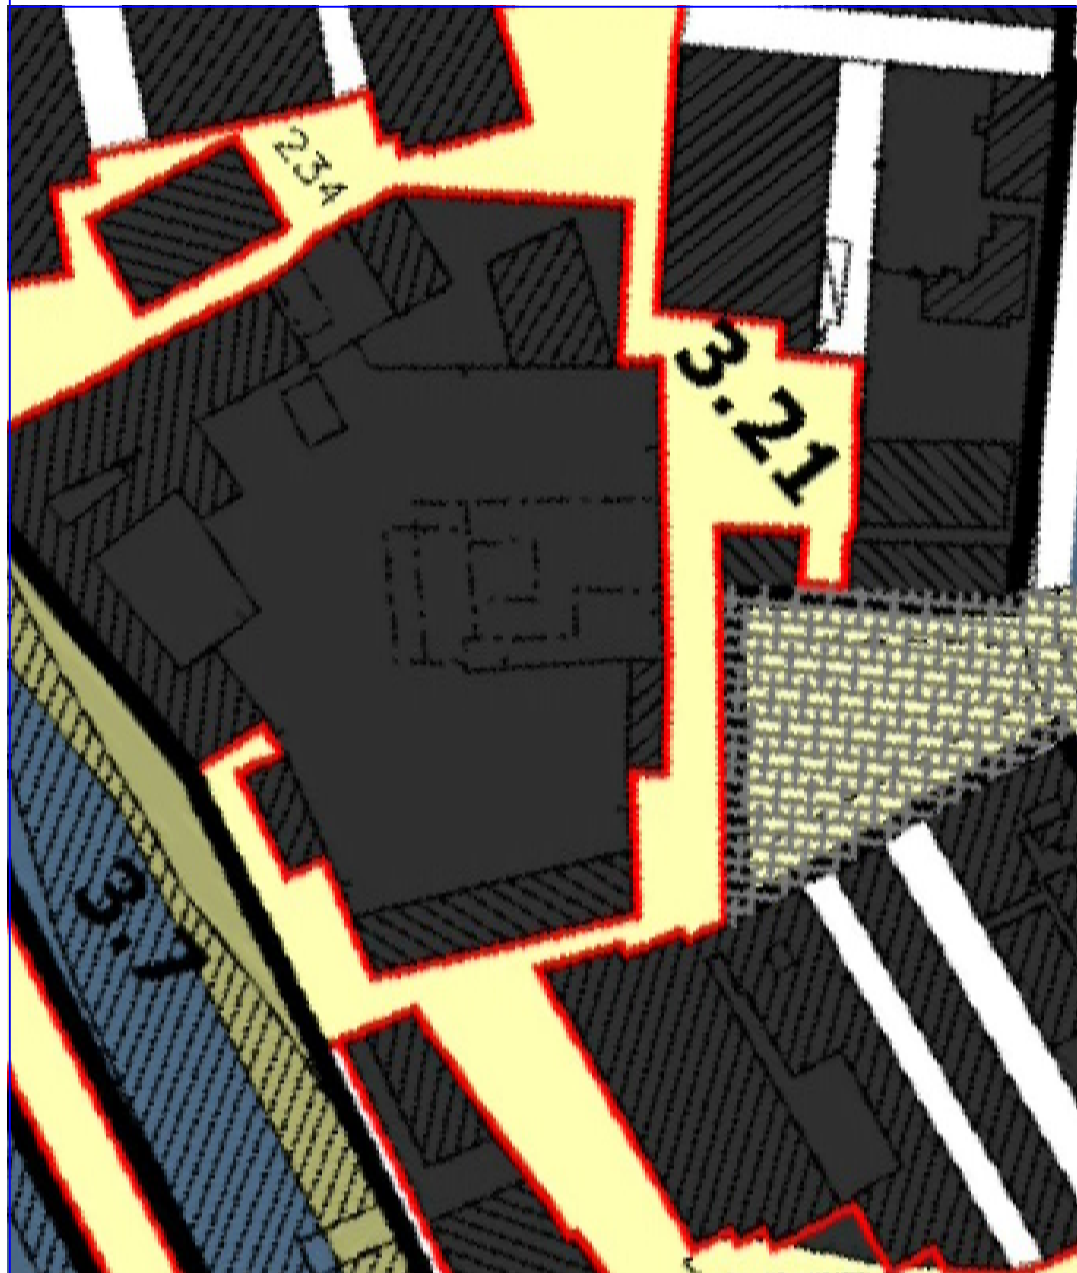

LEGENDA:  art. 19 comma 2 delle NTA

ESTRATTO P.R.G.
CON SOVRAPPOSIZIONE PROPOSTA



LEGENDA:  PROPOSTA INTERVENTO