


## PLANIMETRIA GENERALE

Scala 1:1000

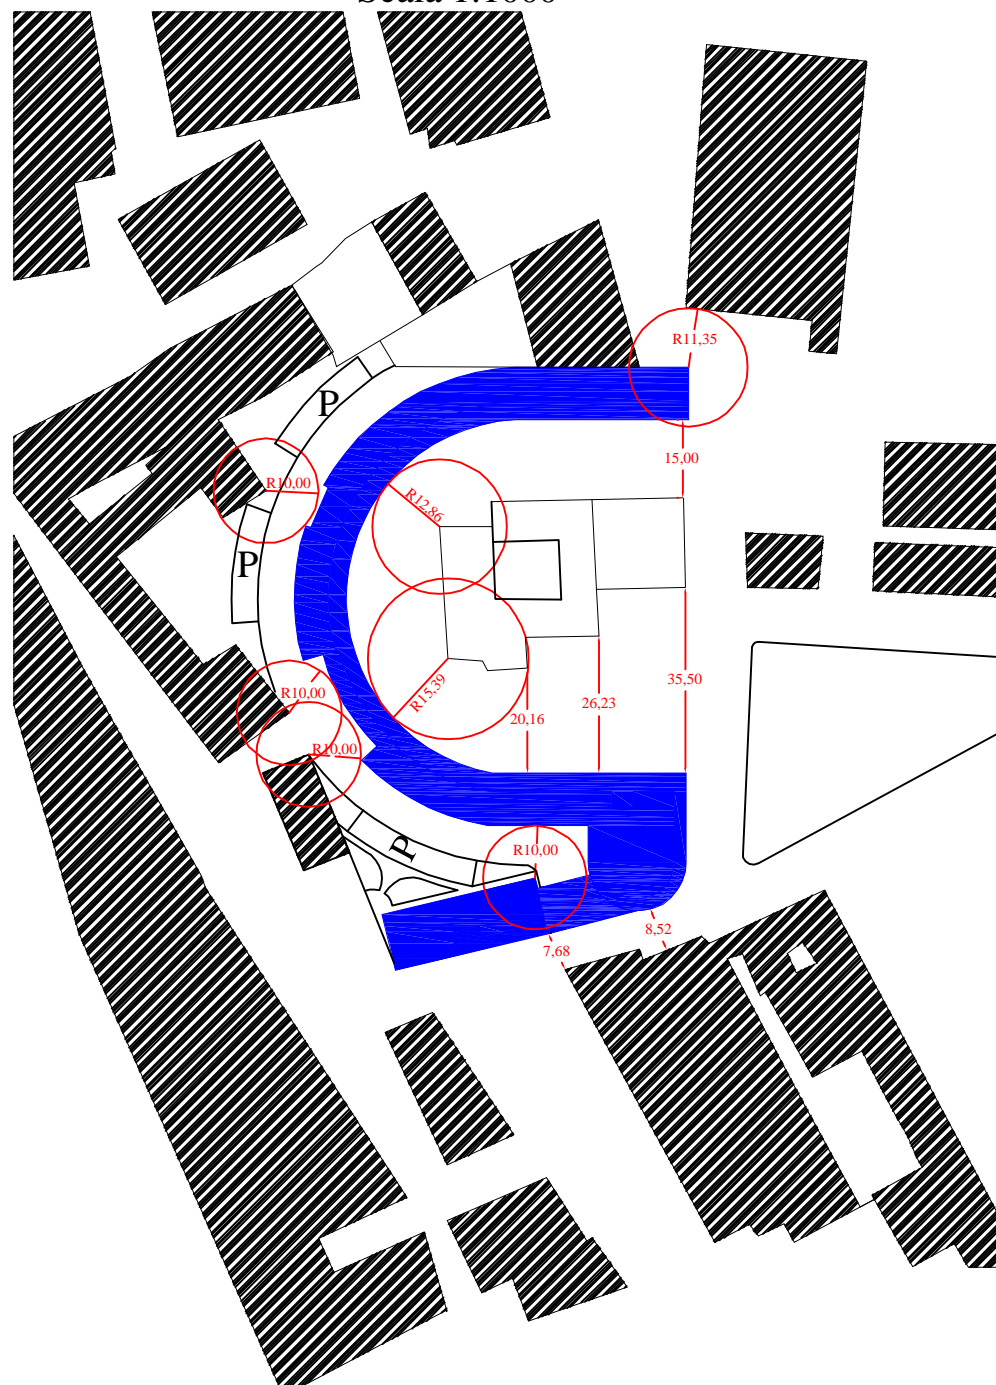

## ESTRATTO P.R.G.

Scala 1:1000

